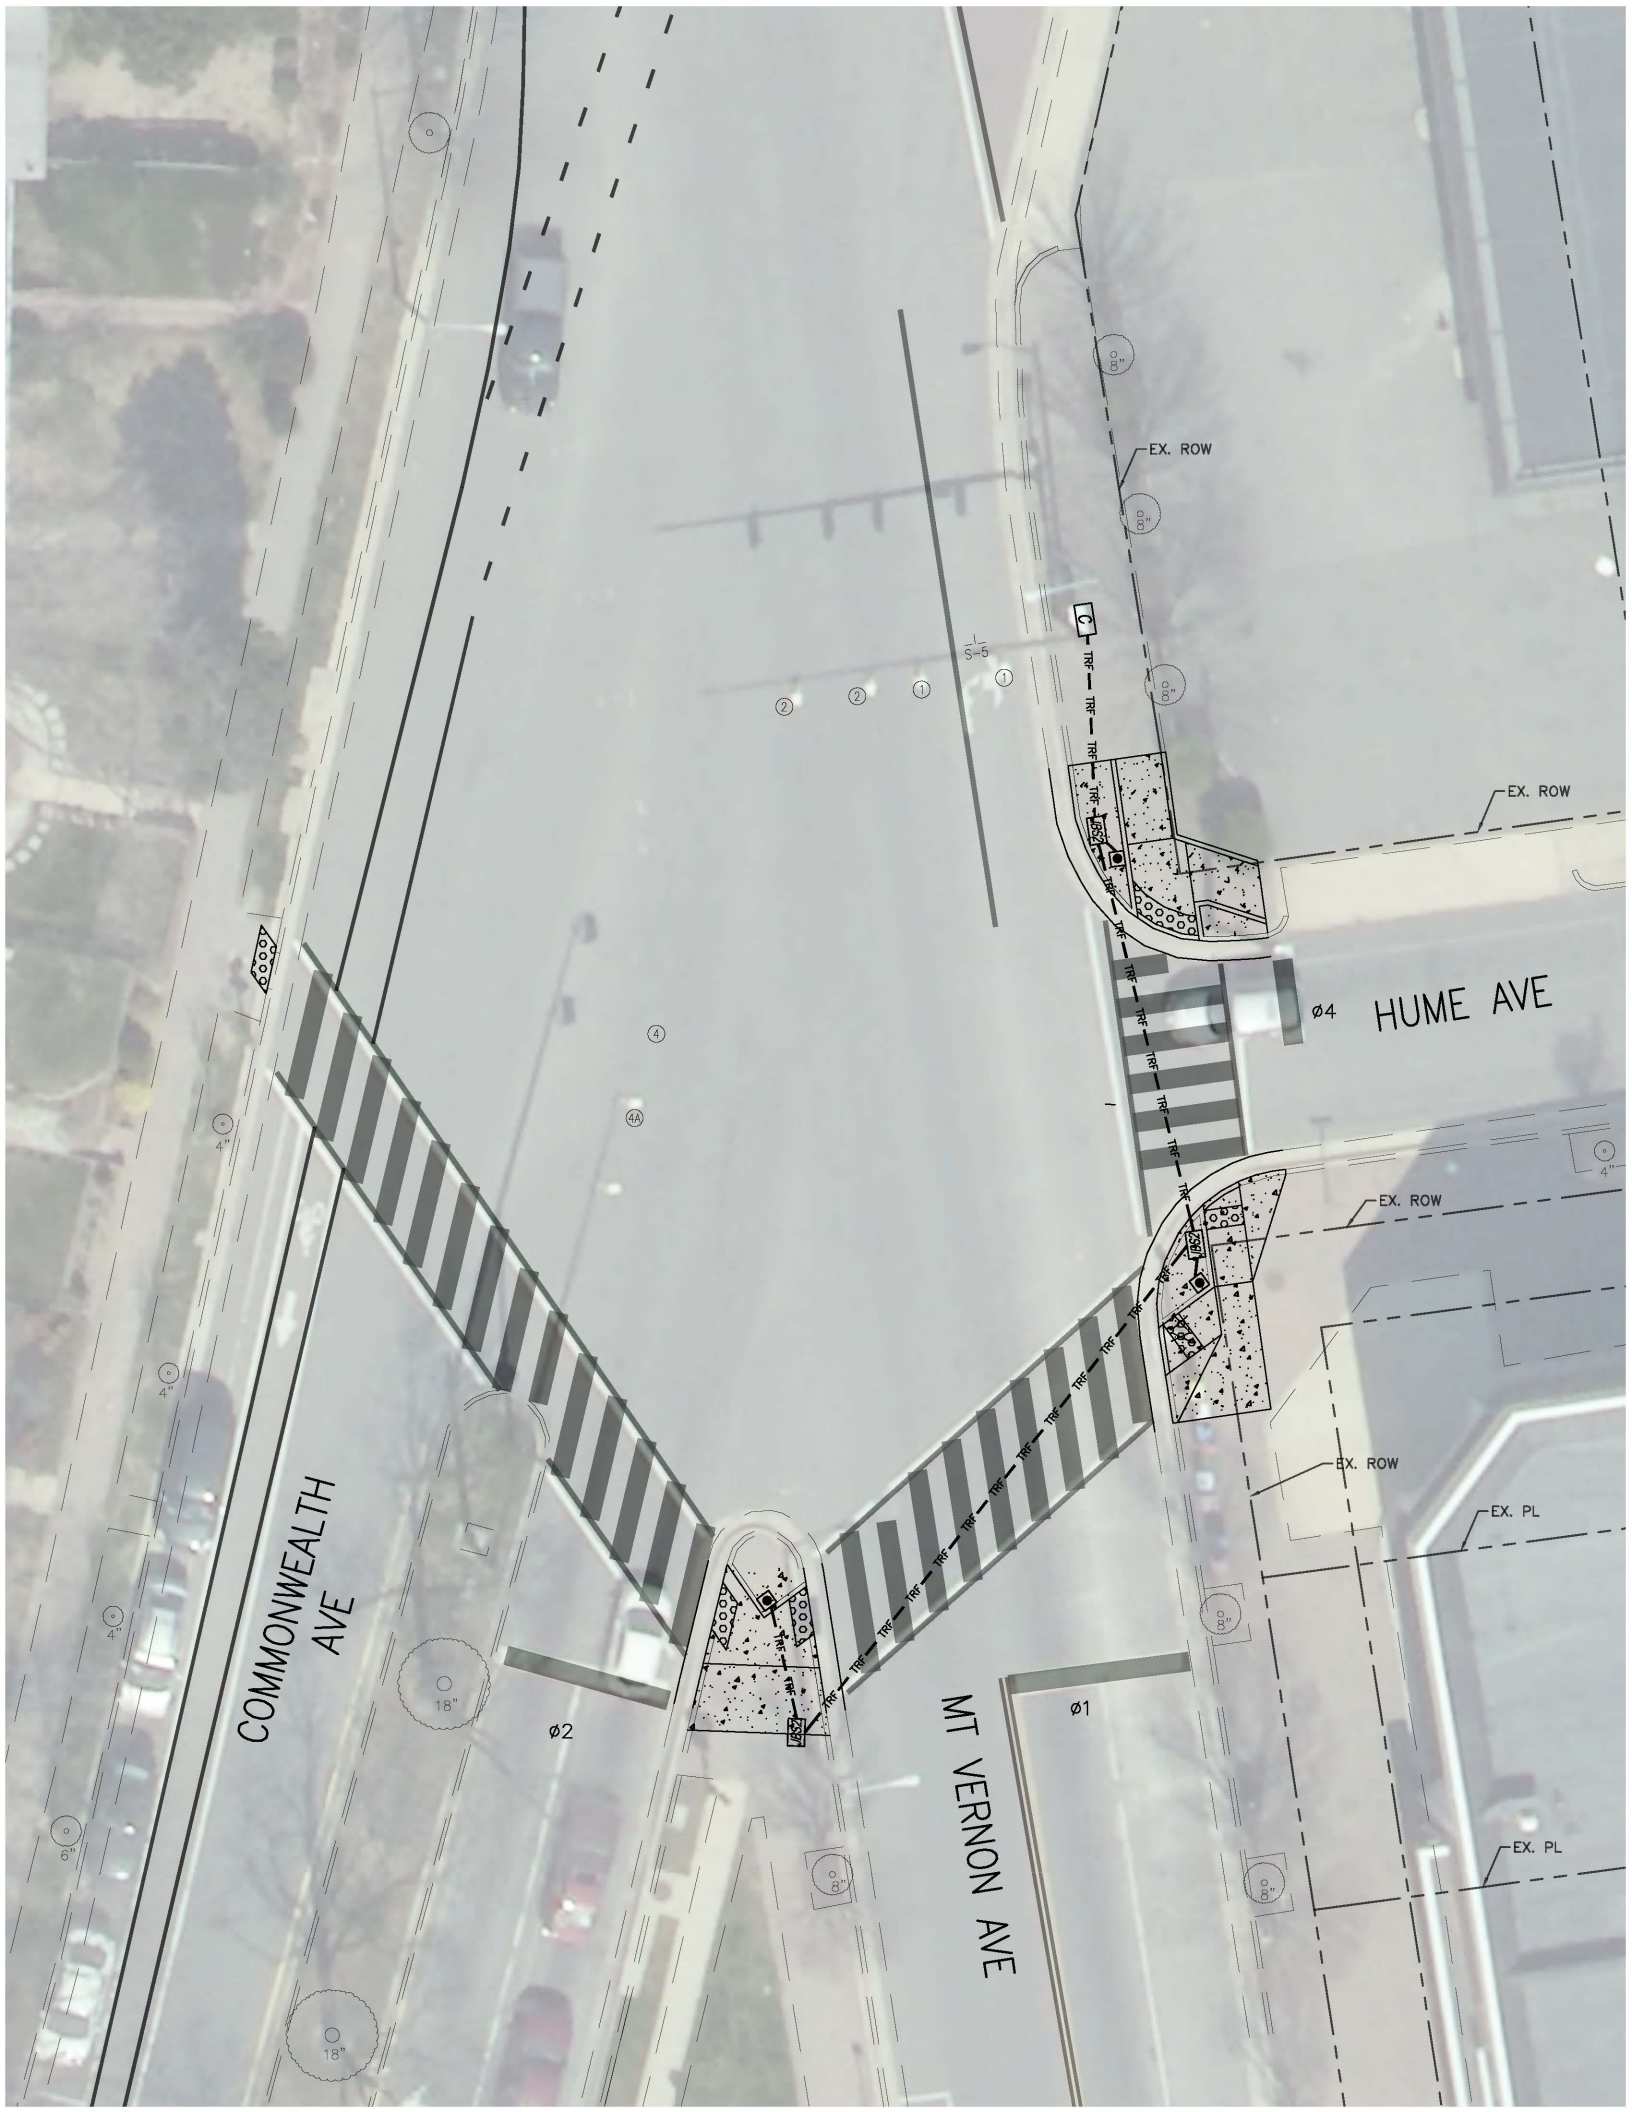
EX. ROW
EX. ROW
EX. ROW
EX. ROW
EX. PL
EX. PL
HUME AVE
COMMONWEALTH AVE
MT VERNON AVE
ø1
ø2
ø4
TRF
18"
8"
6"
4"