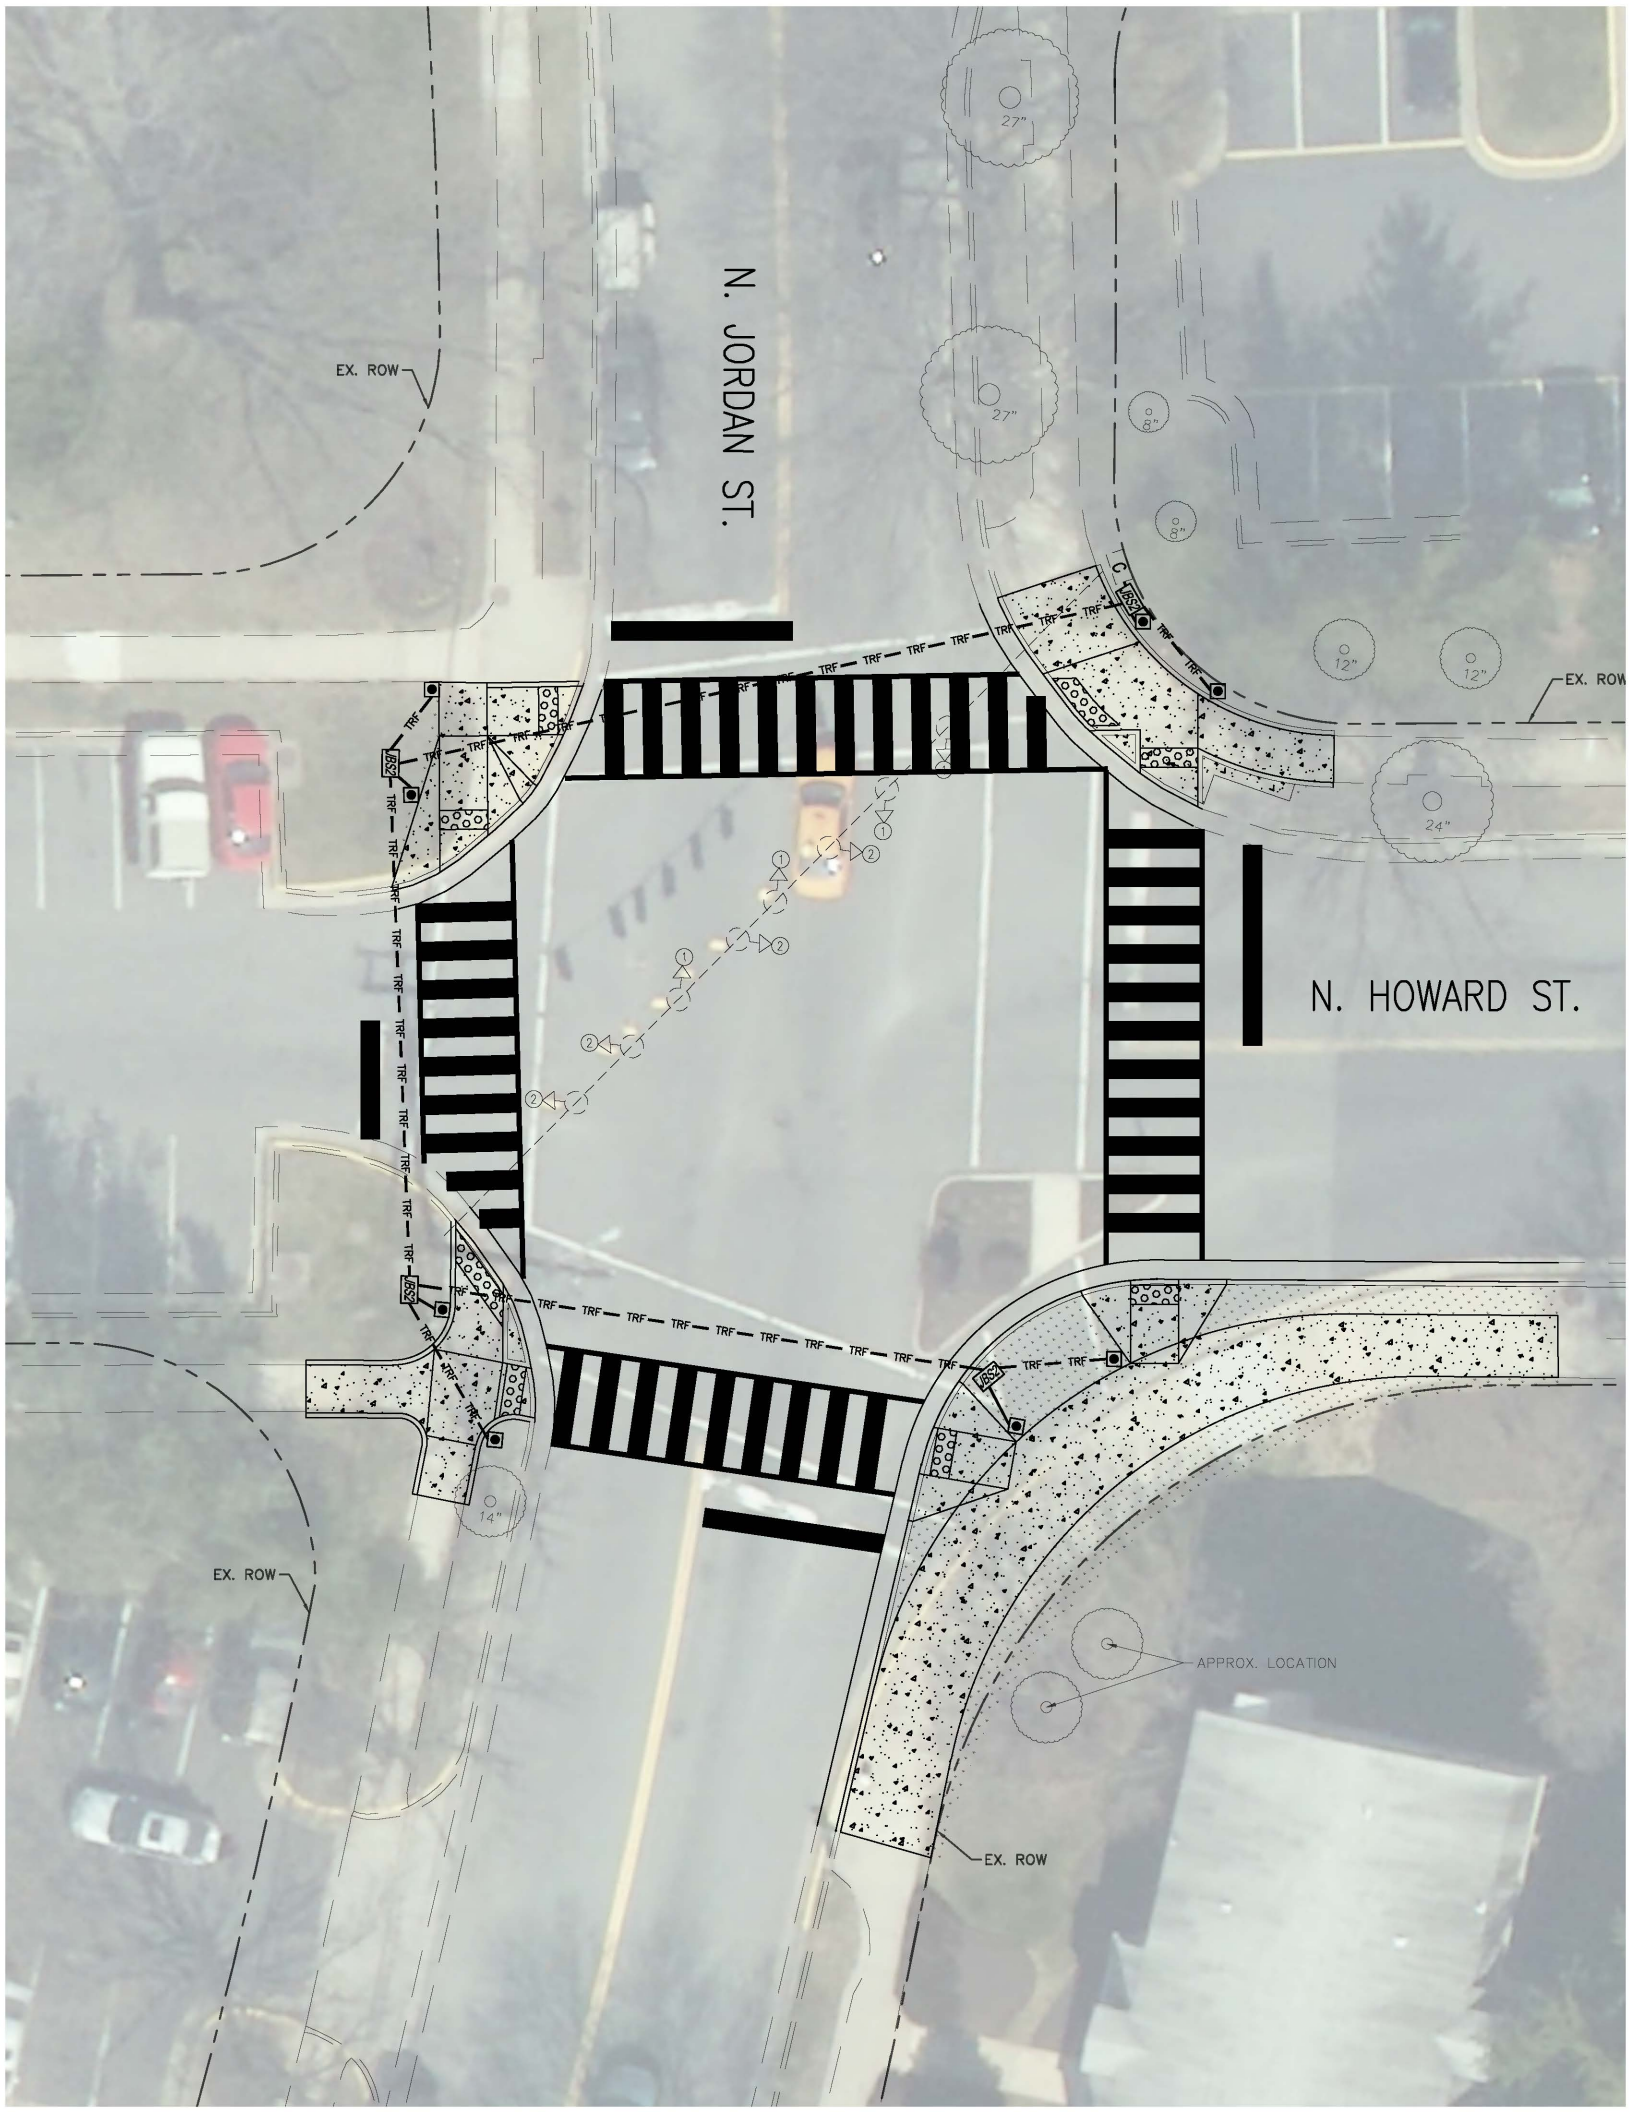
N. JORDAN ST.
N. HOWARD ST.
EX. ROW
EX. ROW
EX. ROW
EX. ROW
APPROX. LOCATION
TRF
27"
27"
8"
8"
12"
12"
24"
14"