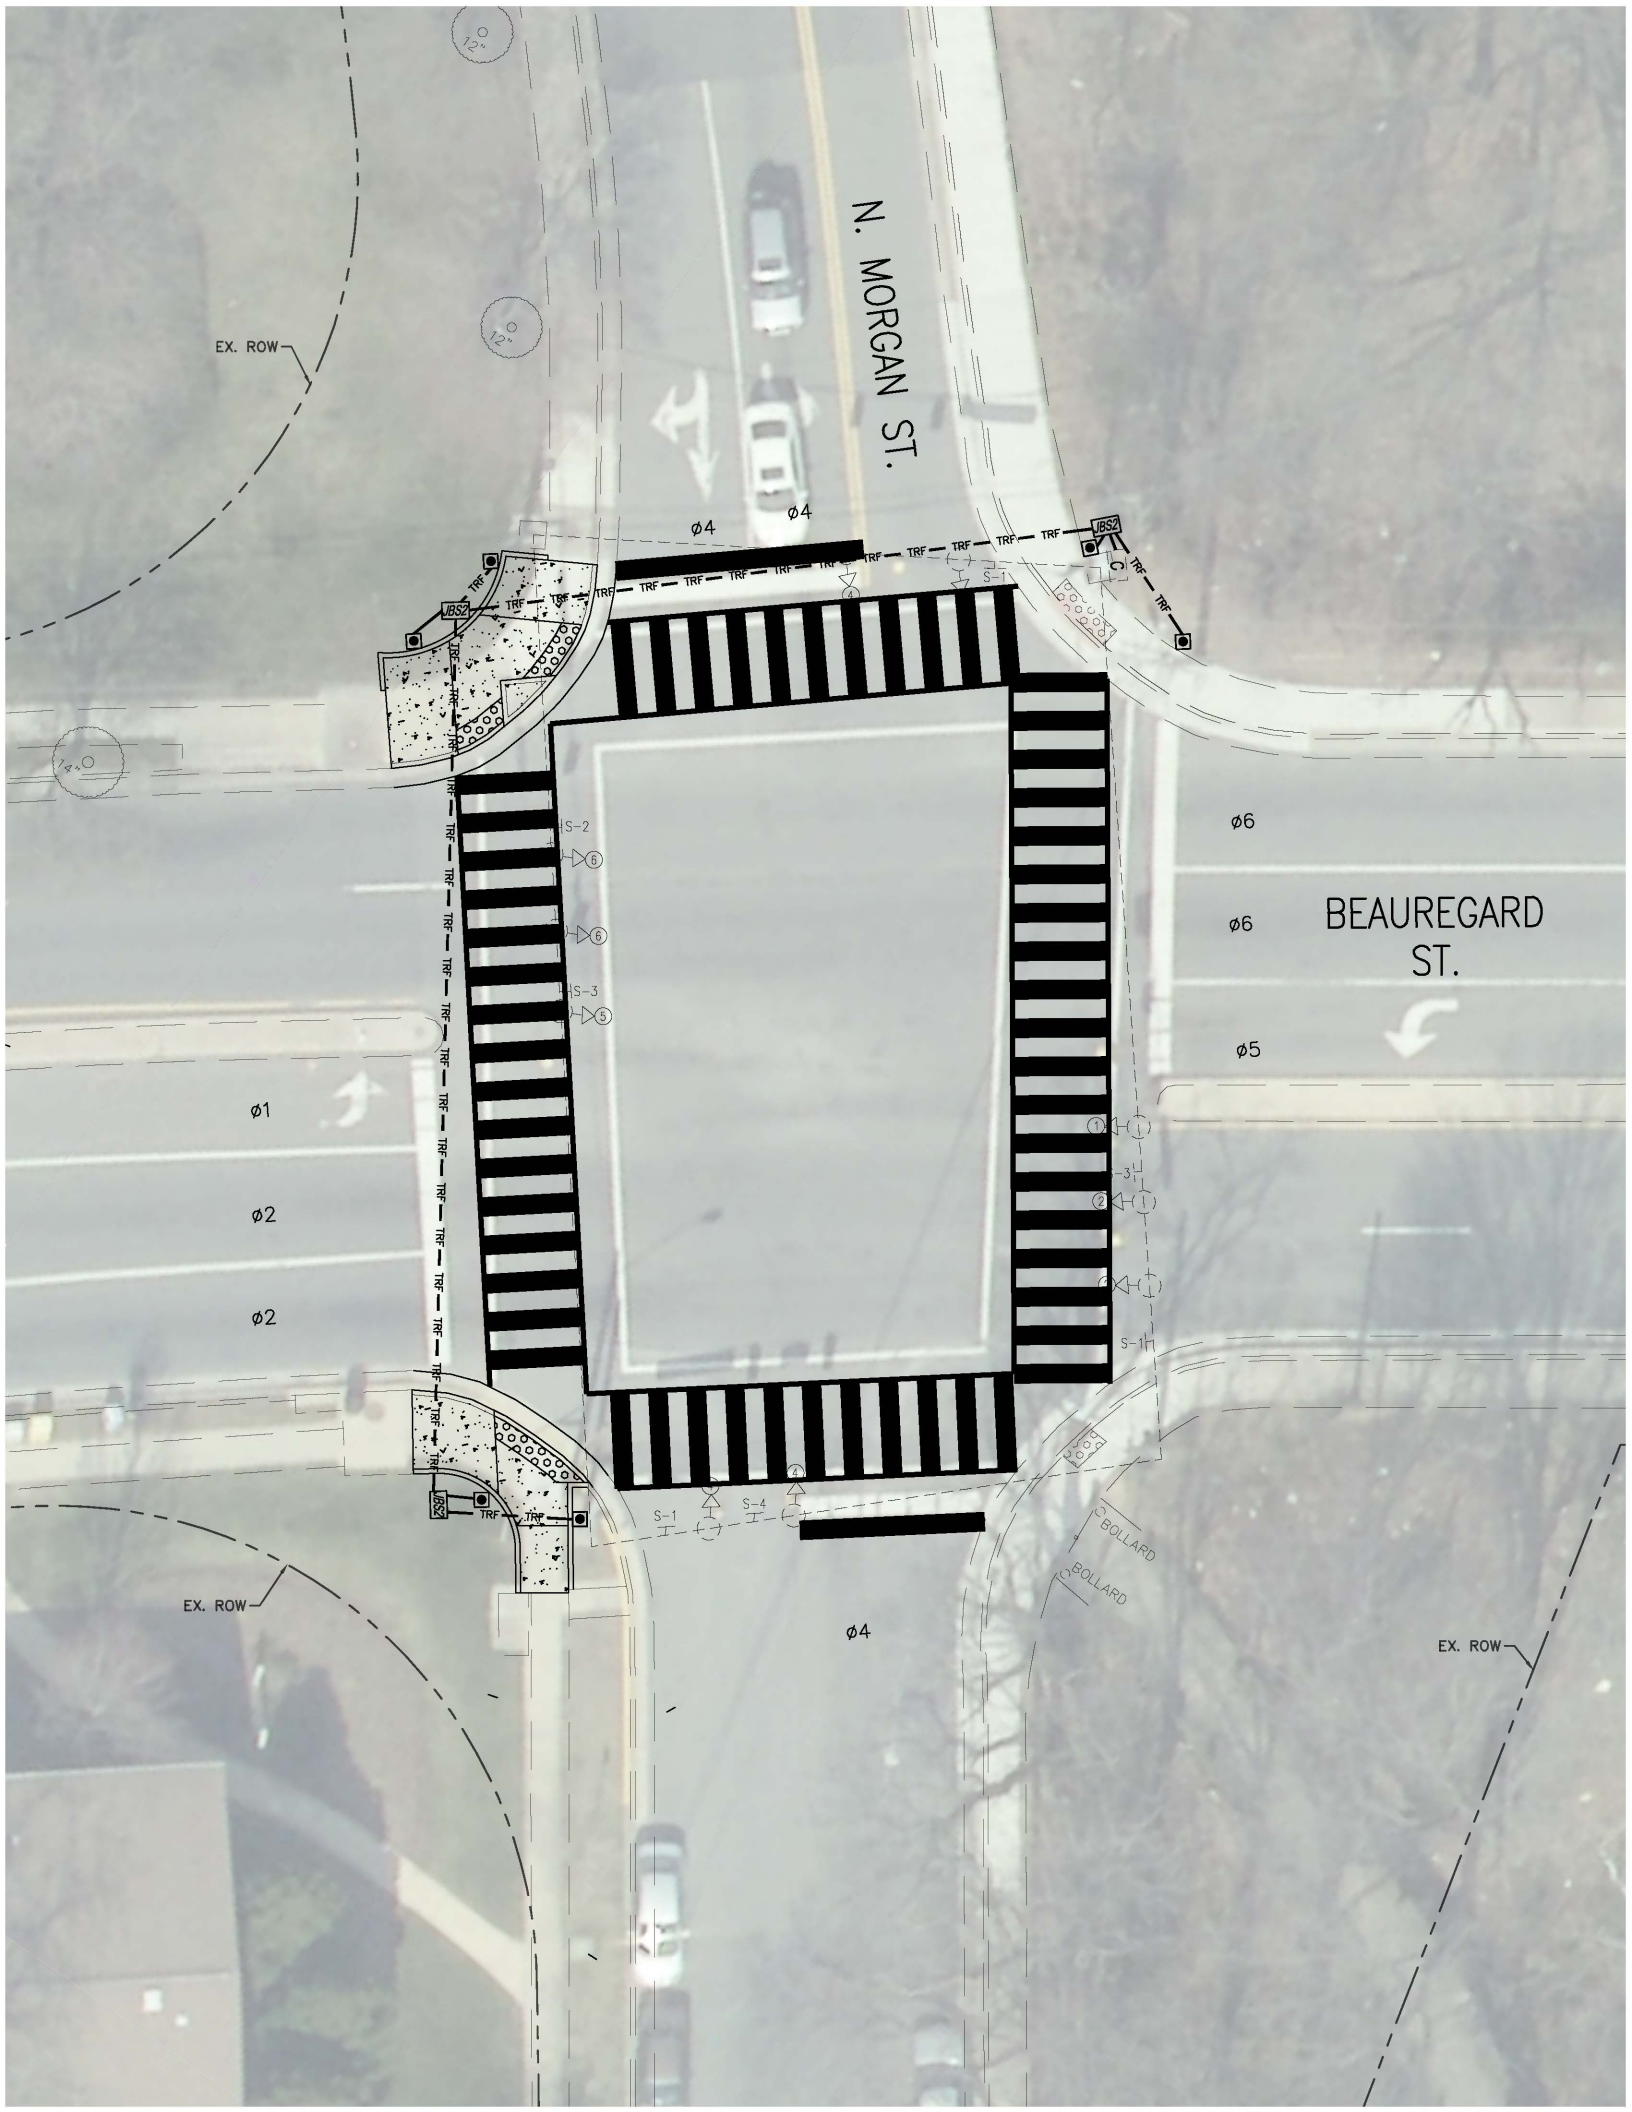
N. MORGAN ST.
BEAUREGARD ST.
EX. ROW
EX. ROW
EX. ROW
12"
12"
14"
ø4
ø4
ø4
ø6
ø6
ø5
ø1
ø2
ø2
JBS2
JBS2
JBS2
TRF
S-1
S-2
S-3
S-4
BOLLARD
BOLLARD